

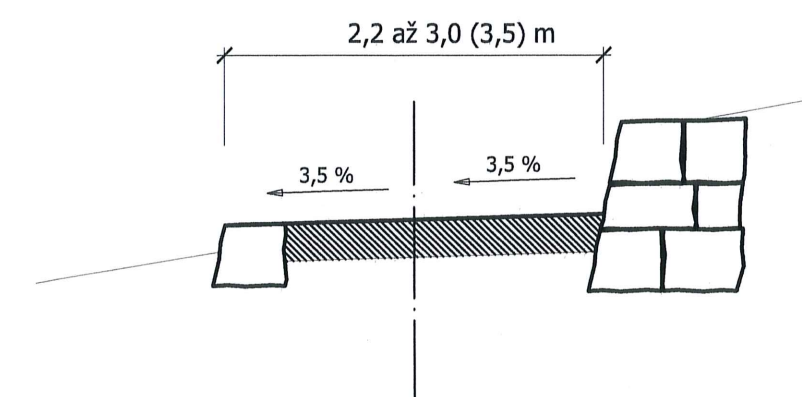
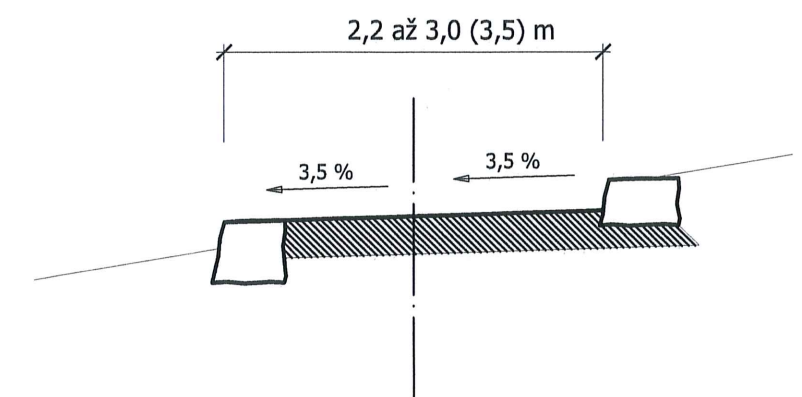




Vzorový příčný řez  
původní Posázavská stezka (PSS):  
povrch ze šterku (Š) + opěrné zdi (OZ)

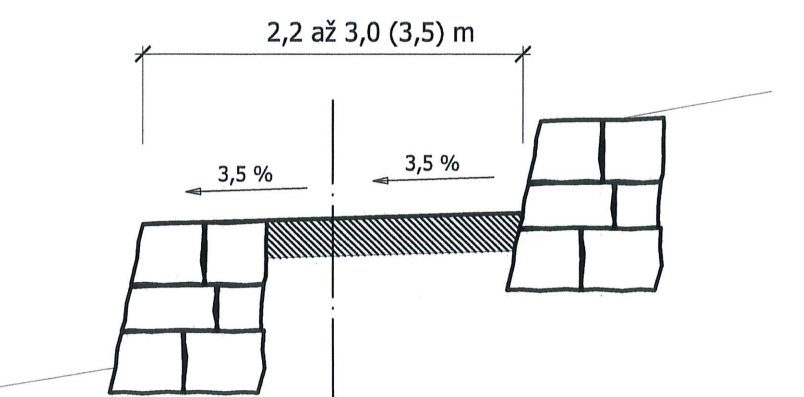


Vzorový příčný řez  
původní Posázavská stezka (PSS):  
povrch ze šterku (Š) + opěrné zdi (OZ)

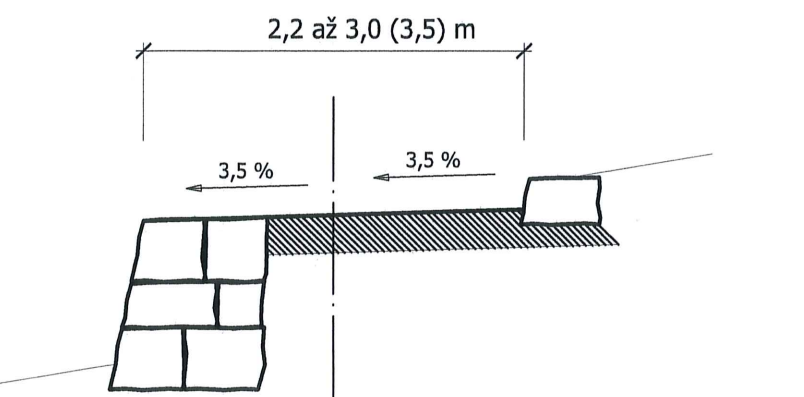


Vzorový příčný řez  
platí v km 0,282 až 0,405 (ETAPA I):  
povrch ze šterku (Š) + kamenné krajnice (KK)

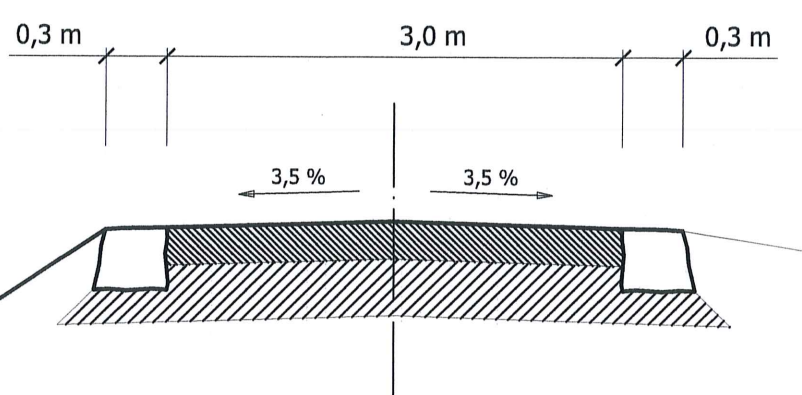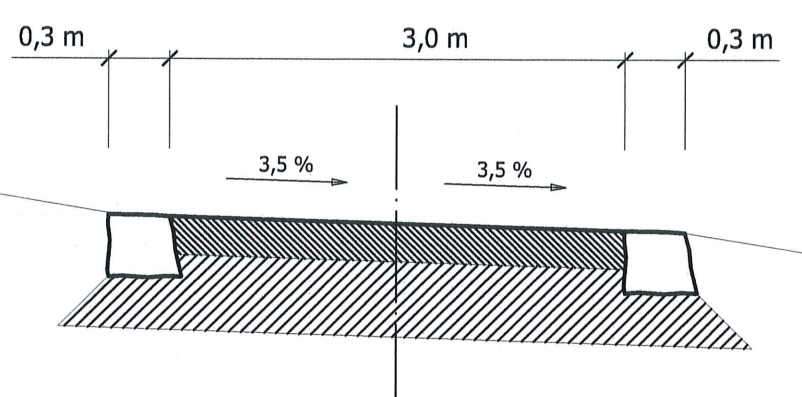



Vzorový příčný řez  
platí v km 1,412 až 1,588 (ETAPA I):  
povrch ze šterku (Š) + šterková krajnice (ŠK)

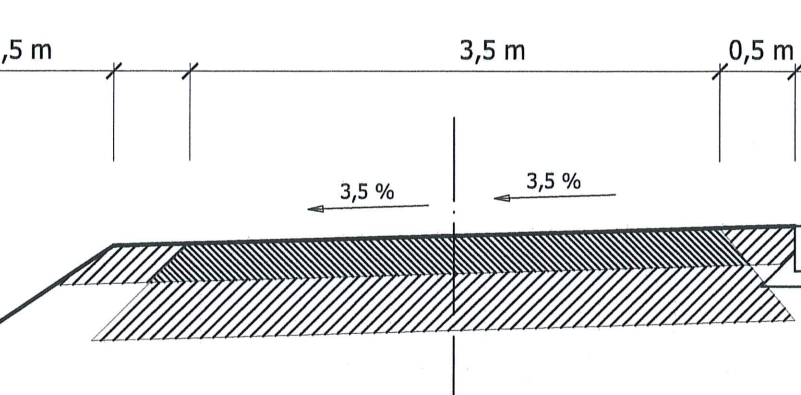



Vzorový příčný řez  
platí v km 7,856 až 8,038 (ETAPA I)  
a v km 0,332 až 0,453 (ETAPA II):  
ulice - živichý povrch (AB), alt. povrch ze šterku (Š) -  
s oboustranným chodníkem  
- dlážděný povrch (DL), alt. povrch ze šterku (Š)

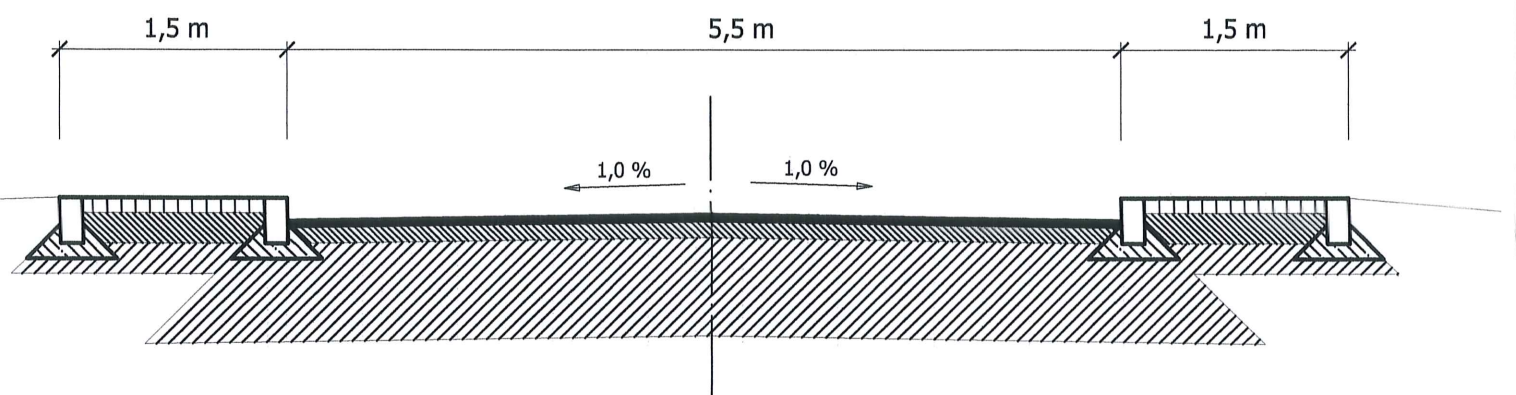


Vzorový příčný řez  
platí v km 0,608 až 0,664 a v km 1,156 až 1,227  
a v km 6,474 až 6,545 a v km 7,141 až 7,189  
(vše ETAPA II):  
pěšina - povrch ze šterku (Š) bez krajnic

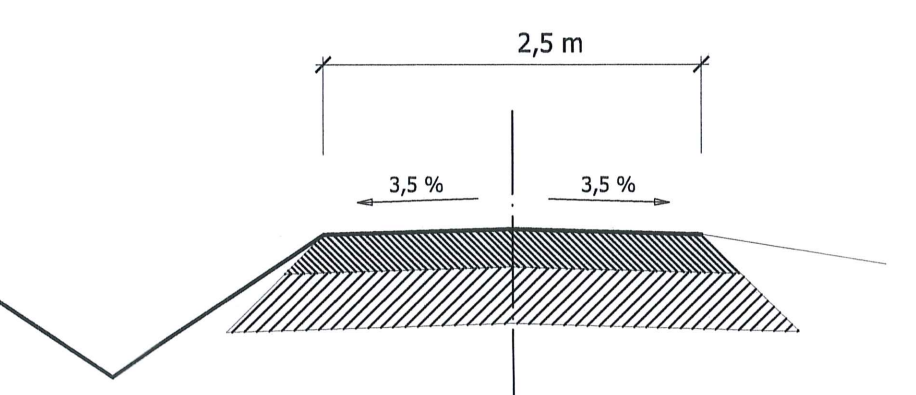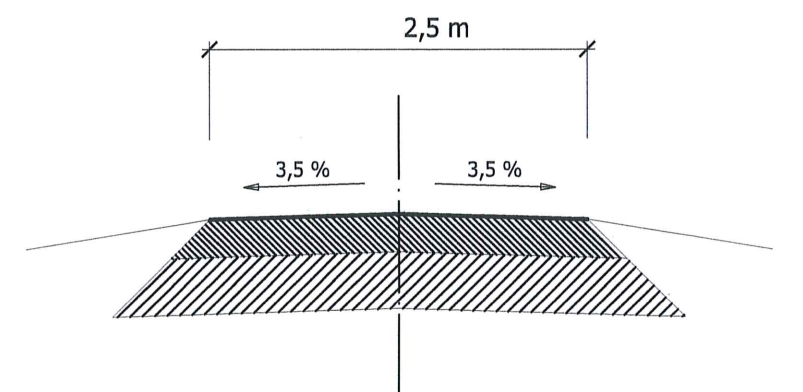


Vzorový příčný řez  
platí v km 0,664 až 1,105 a v km 5,716 až 6,474  
a v km 7,523 až 8,191 (vše ETAPA II):  
povrch ze šterku (Š) + zemní krajnice

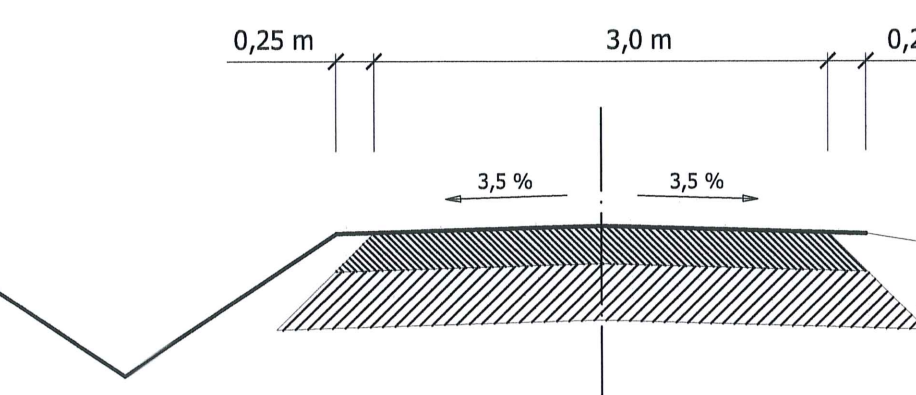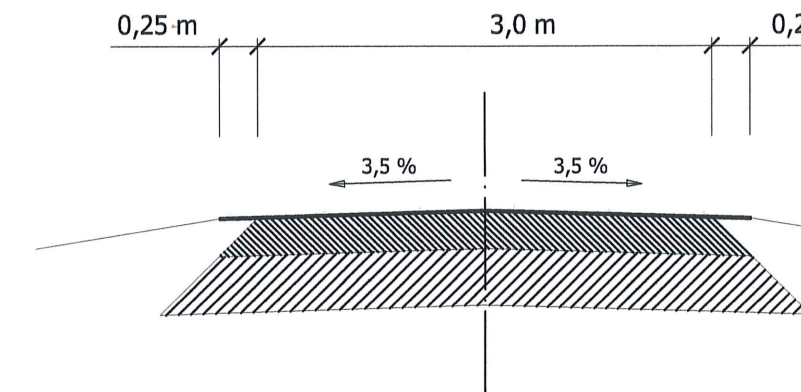



Vzorový příčný řez  
platí v km 0,000 až 0,072 a v km 0,144 až 0,332  
(vše ETAPA II):  
chodník - dlážděný povrch (DL)

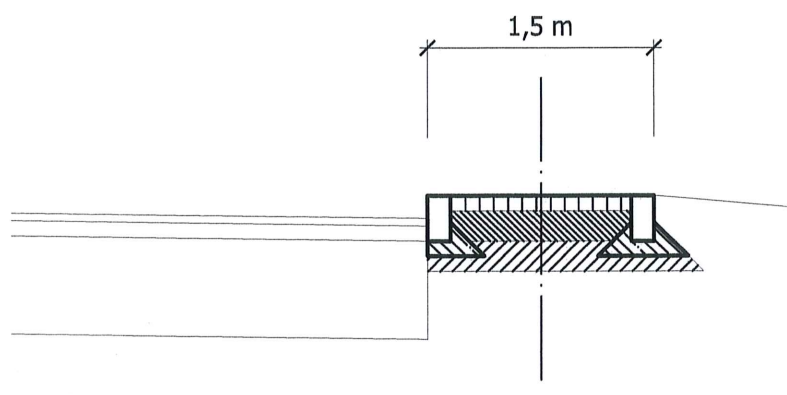

Vzorový příčný řez  
platí v km 2,970 až 3,065 (ETAPA I)  
a v km 0,072 až 0,144 (ETAPA II):  
dlážba z lomového kamene

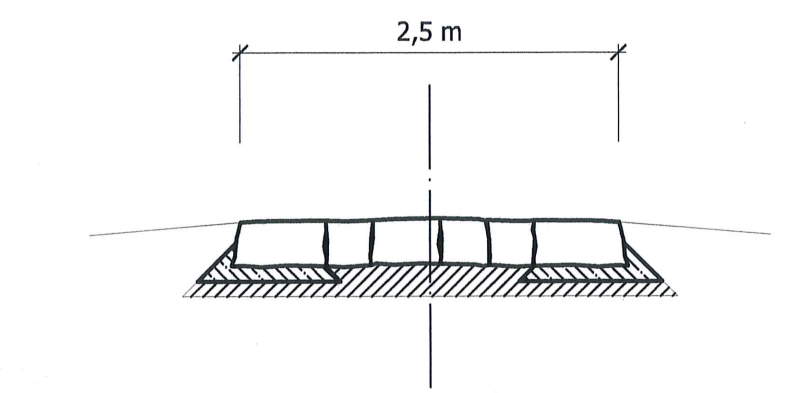

Vzorové schodiště - řezy

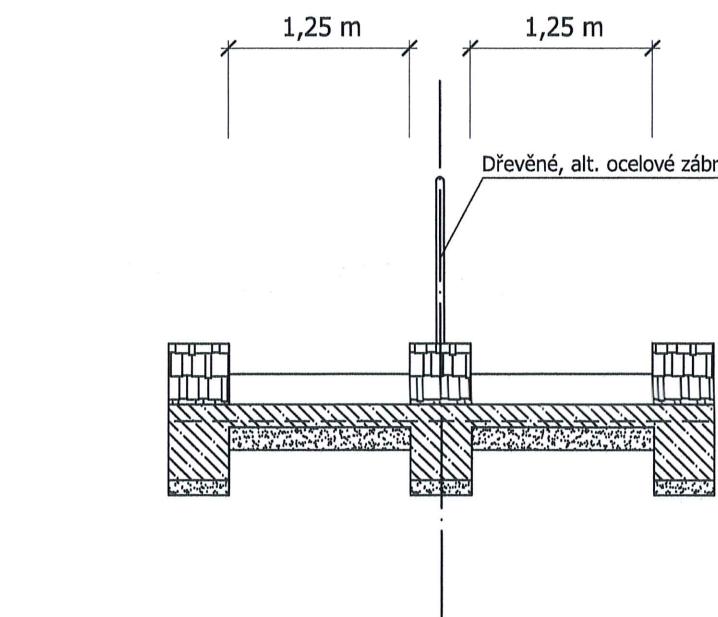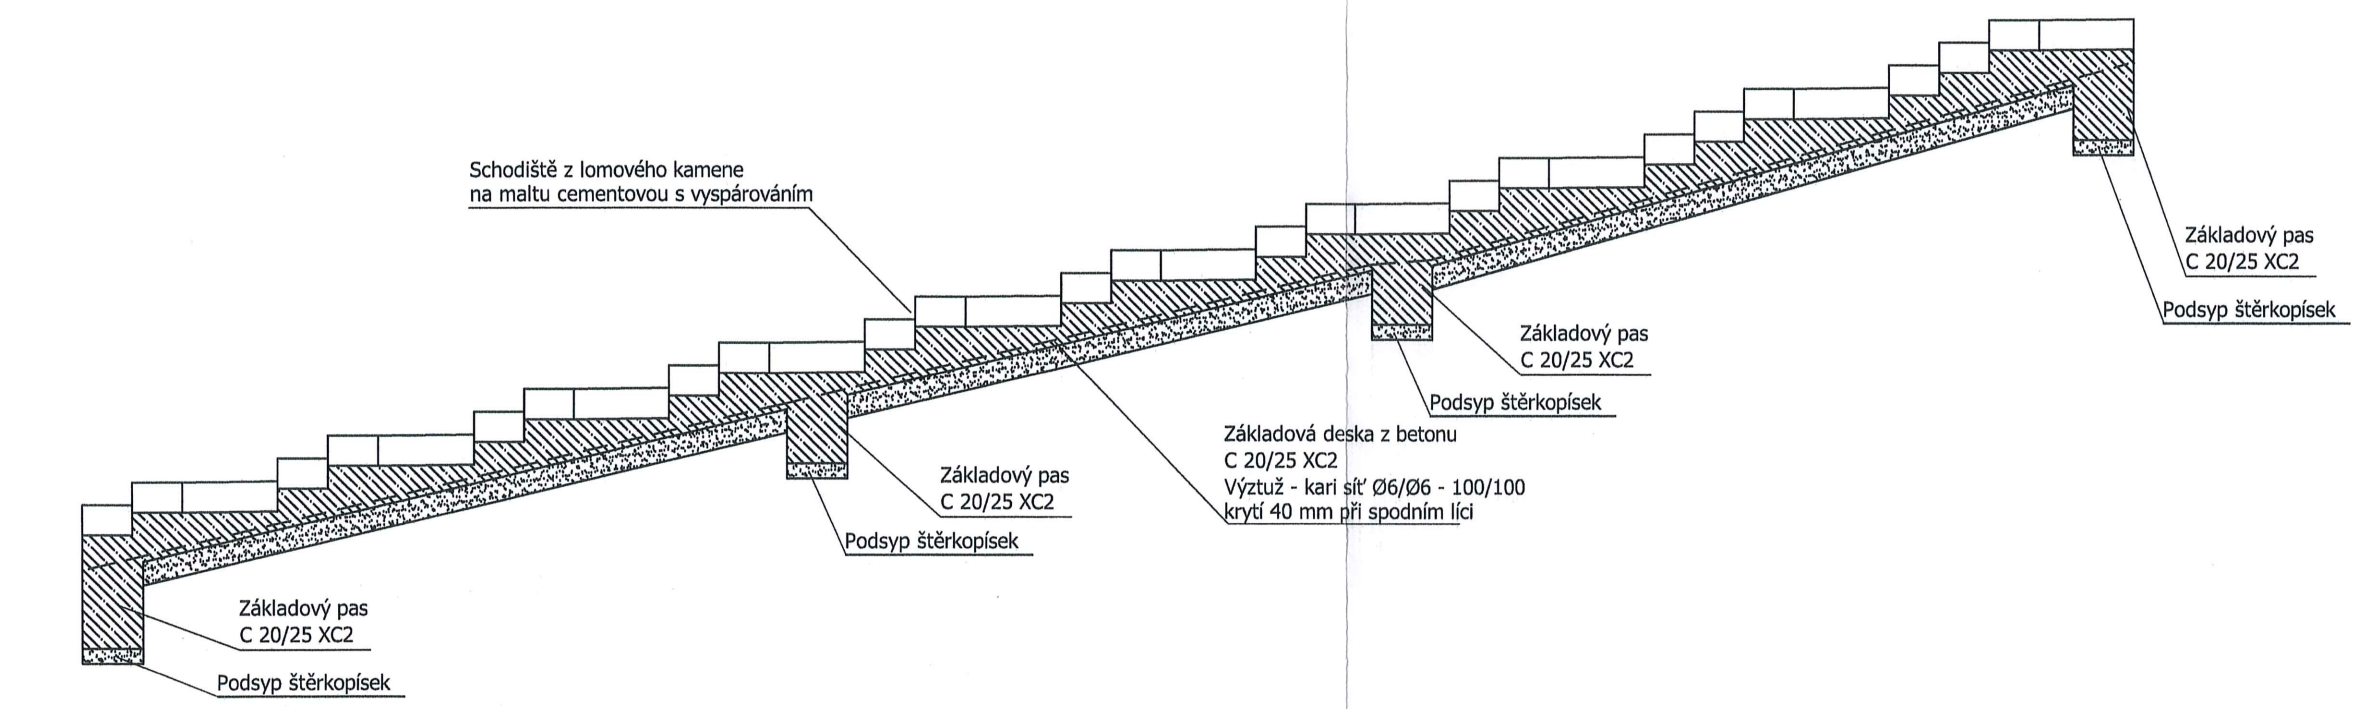

<b>Ing. Karel Zlatuška, CSc.</b> 621 00 BRNO - Mokrá Hora, B. Antonínové 36/1 tel. 543 217 384, 602 76 78 77		PROJEKTANT: Ing. Zlatuška ODP. PROJEKTANT: Ing. Zlatuška	REVIZE: <b>0</b>
K.Ú. Kamenný Přívoz, Hostěradice, Třebetín, Hradčisko pod Medníkem, Lešany, Březany u Lešan, Poděluzy, Týnec nad Sázavou	OKRES: Praha - východ, Benešov	ICO: 46268740 FORMÁT: 9 A4 DATUM: 06/09 ZAKÁZKA: 1-02-09 PRÍLOHA č.: 10a	STS SOUPRAVA č.: <b>1</b>
INVESTOR: POSÁZAVÍ, o.p.s., Zámek Jemniště 1, 257 01 Postupice		<b>Turistická stezka údolím Sázavy</b> Vzorové příčné řezy stezkou	