

KÚ

SOUČASNÝ STAV


NÁVRH POVRCHU

Trasa B


KÓTY TERÉNU

SROVNÁVACÍ ROVINA

STANIČENÍ V M

 

SROVNÁVAC

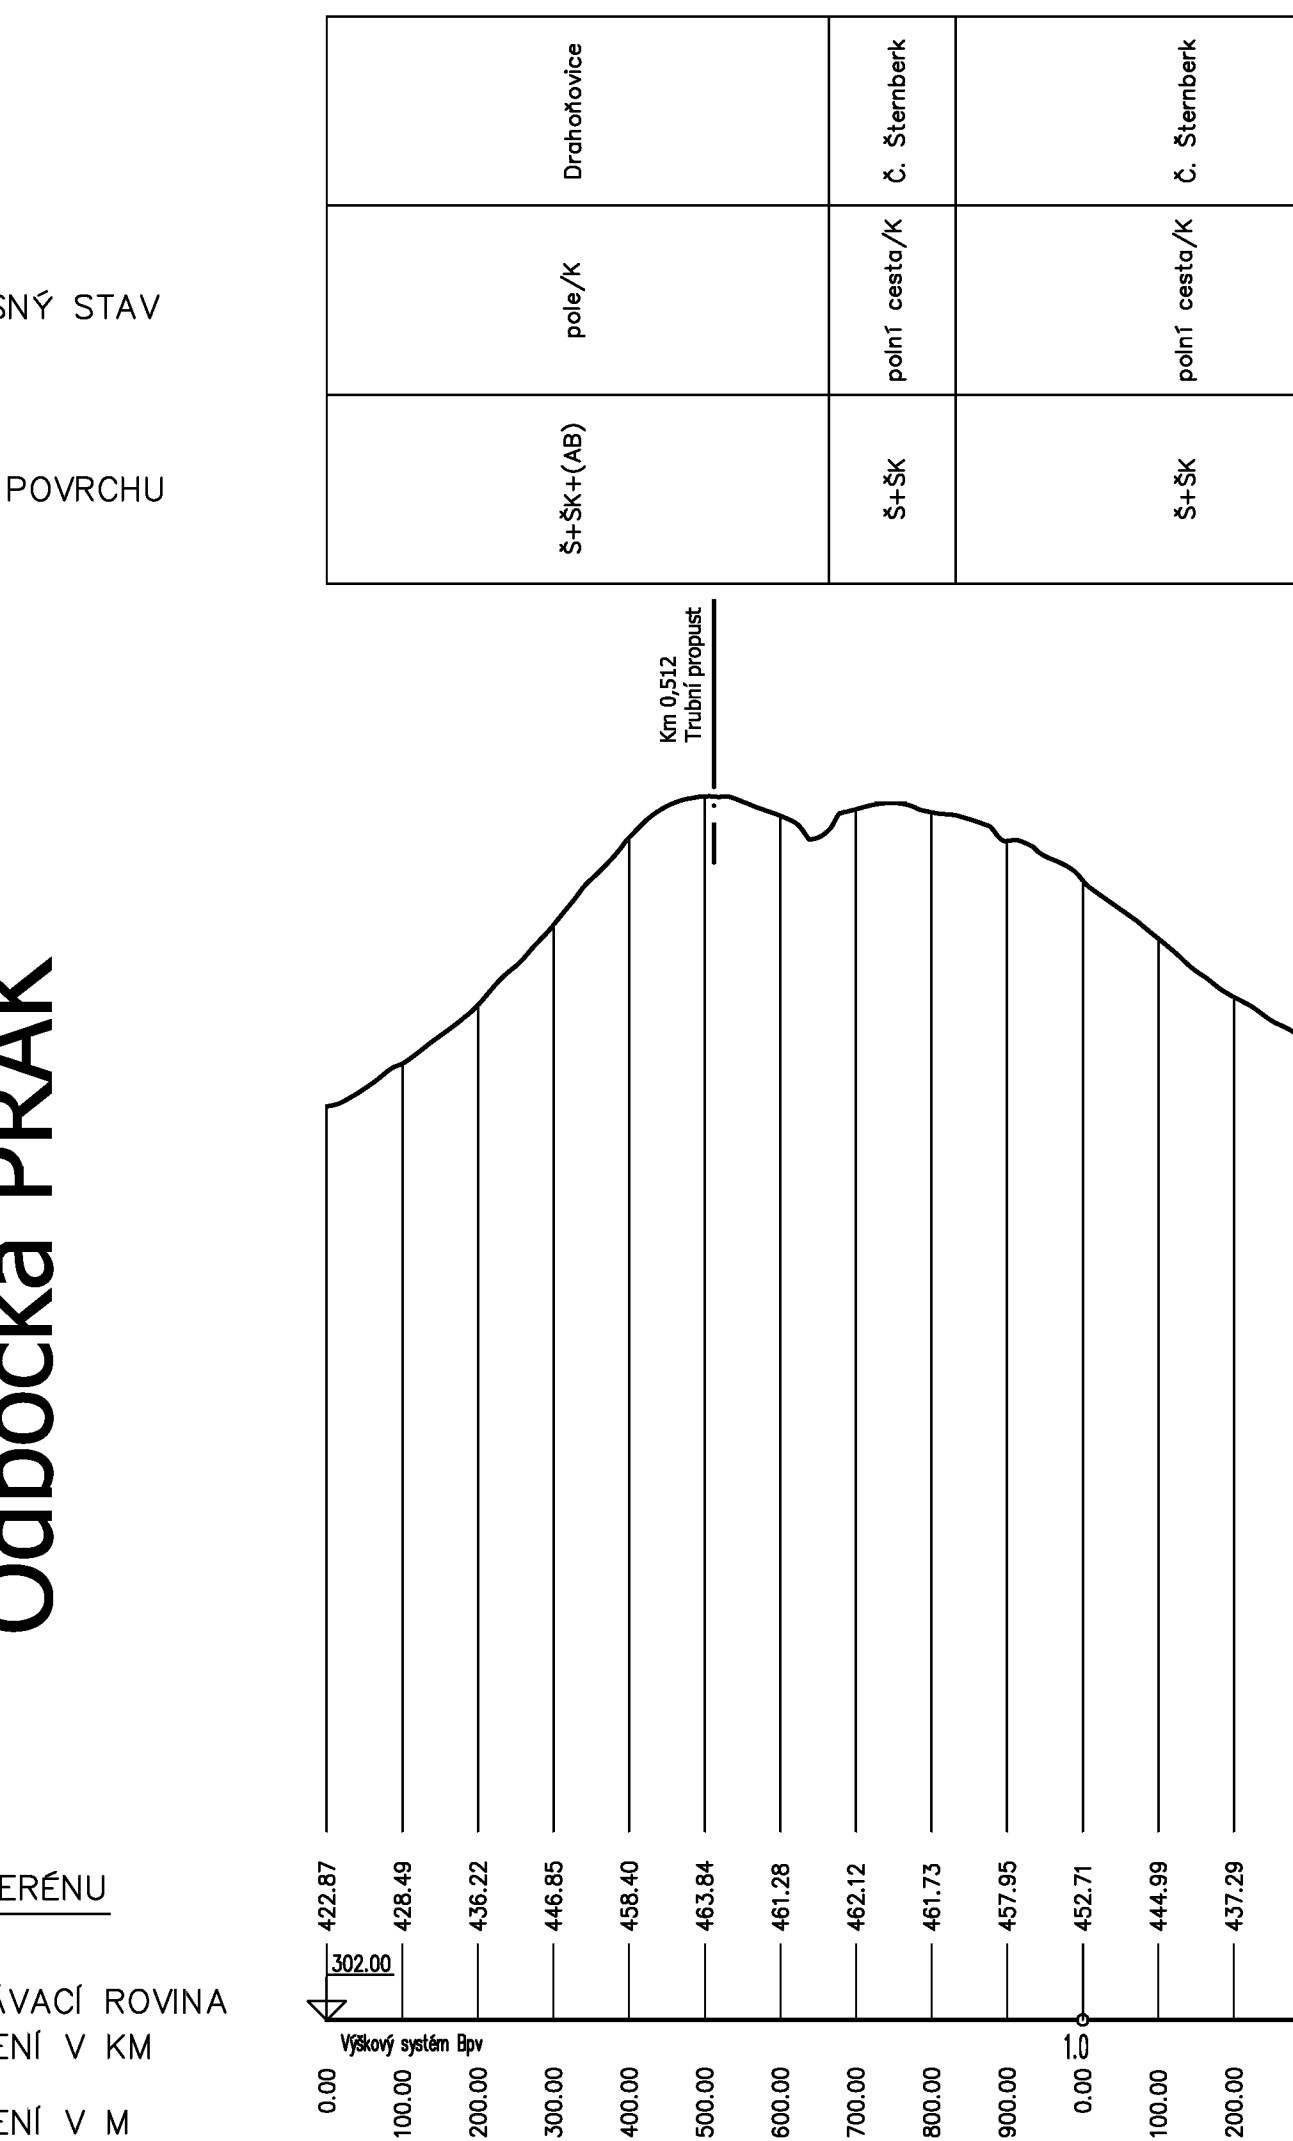[illegible]