


KÚ

SOUČASNÝ STAV

NÁVRH POVRCHU
/ OBJEKTU

Srovnávací rovina
Staničení v km

Staničení v m

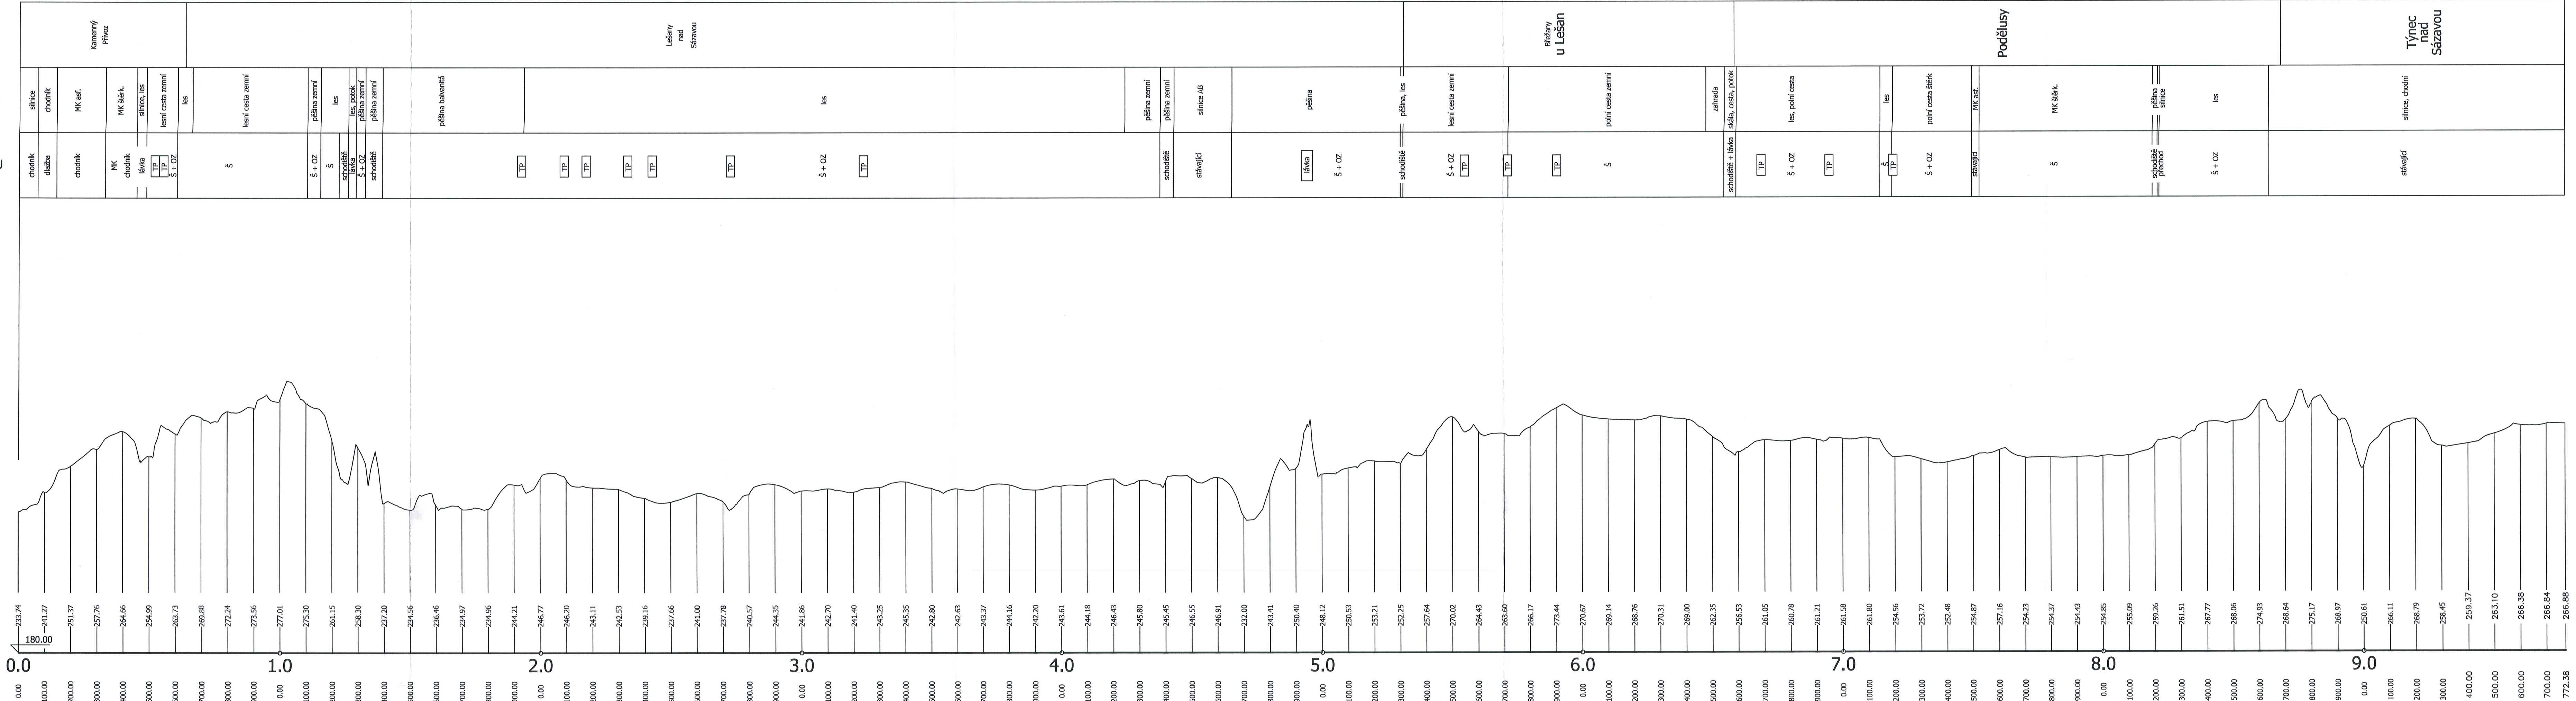

II. ETAPA: Posázavská stezka prodloužená

LEGENDA:

způsob úpravy: R rekonstrukce
N novostavba
O oprava
S stávající stav (bez navržené úpravy)

navrhovaný povrch: AB živinový kryt - viz část 1.6.1
Š štrkový, prашný kryt - viz část 1.6.1
KK kamenná krajnice
OZ opěrná zeď ze zdiva z lomového kamene na sucho

šířkové uspořádání: příklad 3,0 + 2x0,5
šířka zpevněného pruhu v průmě 3,0 m
+ oboustranná krajnice šířky 0,5 m

typ objektu: most příčný objekt pro kombinovanou dopravu na trvalé vodoteči se světlou šířkou průtočné otvory větší než 2 m
lávka příčný objekt pro cyklistickou a pěší dopravu na trvalé vodoteči se světlou šířkou průtočné otvory větší než 2 m, světelná šířka průjezdního profilu 2,0 m
TP trubní propust - světelná šířka průtočné otvory menší než 2 m
schodiště venkovní schodiště z lomového kamene do lože z betonu s vyspárováním uložené na ŽB desku, resp. ze zdiva z lomového kamene na MC s vyspárováním
chodník zvýšený pruh pro chodce vedle místní komunikace sloužící pro bezpečný pohyb chodců
dlažba dlažba z lomového kamene do lože z betonu s vyspárováním
přechod přechod pro chodce „zebra“ doplněná osvětlením a příslušnými dopravními značkami
kamen.zdivo zdivo z lomového kamene na sucho - viz OZ
MK místní komunikace
PSS původní trasa Posázavské stezky

Ing. Karel Zlatuška, CSc.
621 00 BRNO - Mokrá Hora, B. Antonínové 36/1
tel. 543 217 384, 602 76 78 77

PROJEKTANT:
Ing. Zlatuška

ODP.PROJEKTANT:
Ing. Zlatuška

K.ú.
Kamenný Přívaz, Hostěradice, Třebetín, Hradištko pod Medníkem, Lešany, Břežany u Lešan, Podělsy, Týnec nad Sázavou

OKRES:
Praha-východ, Benešov

ICO:
46268740

INVESTOR: POSÁZAVÍ, o.p.s., Zámek Jemniště 1, 257 01 Postupice

FORMÁT:
6 A4

DATUM:
06/09

STŘEDNÍ PRŮŘEZ:
1:10 000/1 000

Turistická stezka údolím Sázavy
Podélný profil trasy - II. ETAPA: Posázavská stezka prodloužená

REVIZE:
0

STŘEDNÍ PRŮŘEZ:
1